
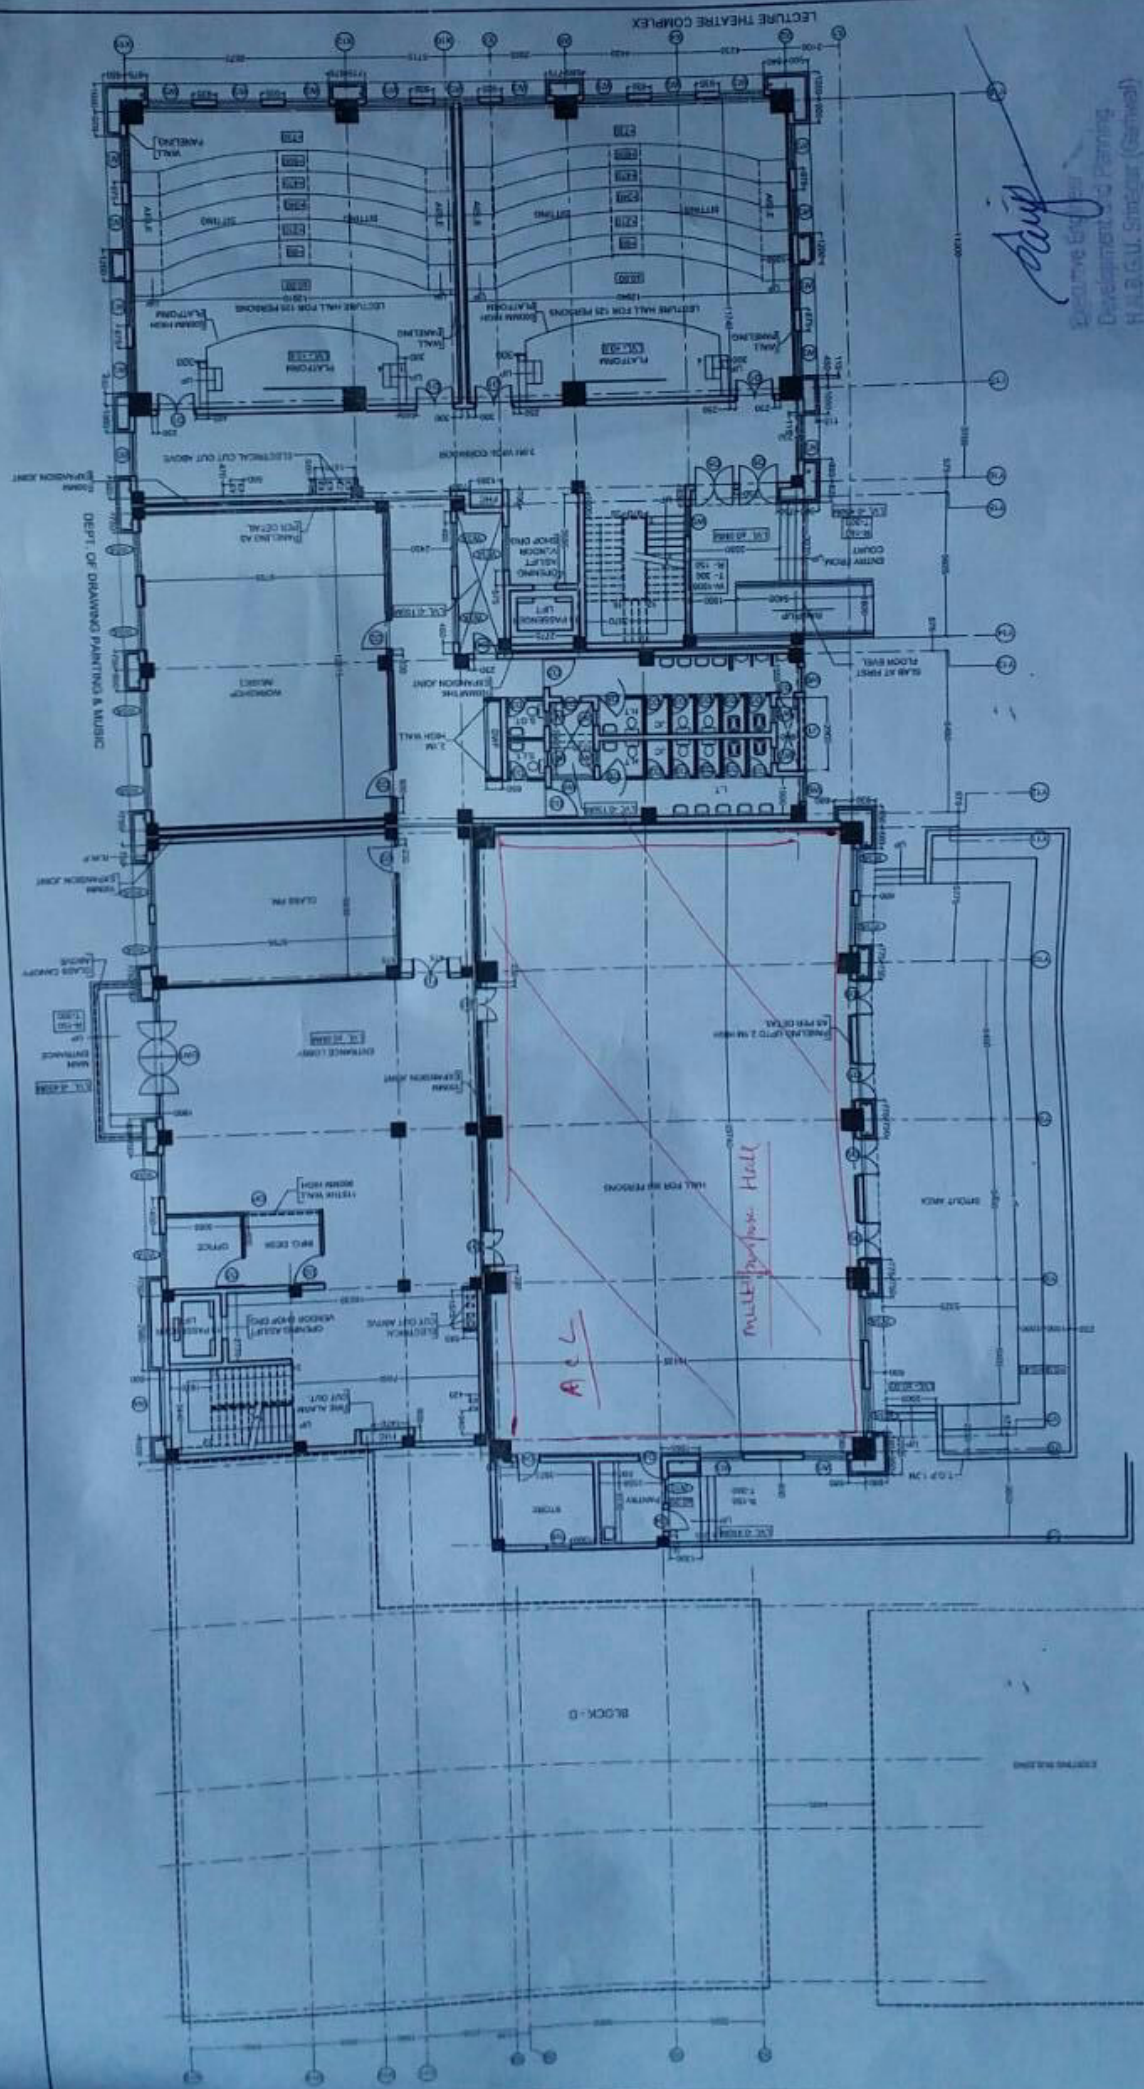


HEMWATI NANDAN BAHUGUNA
 GARHWAL UNIVERSITY AT SRINAGAR
 LECTURE THEATRE COMPLEX & SCHOOL
 OF LANGUAGES DEPARTMENT OF
 DRAWING, PAINTING & MUSIC
 COMPLETION DRAWING (ARCHITECTURE)
 DRAWING NO. AA-109/ANL/TICD-01
 SCALE: 1:100
 IMPLEMENTING AGENCY
 NATIONAL BUILDINGS CONSTRUCTION
 CORPORATION LTD. NEW DELHI
 ASSOCIATE CONSULTANT
 AXIS CONSULTANTS, NEW DELHI

1x26.20x15.60
 = 408.72
 5409.00
 59m
 Ground Floor Plan
 N

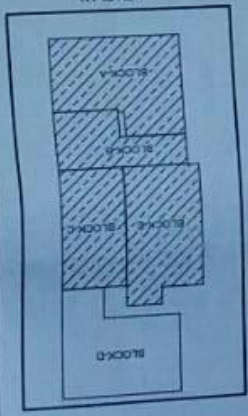


Prepared by
 Development & Planning
 H.A.B.U. Srinagar (Garwal)

ARTS BLOCK SRINAGAR

(GROUND FLOOR PLAN)

DEPTT OF EDUCATION

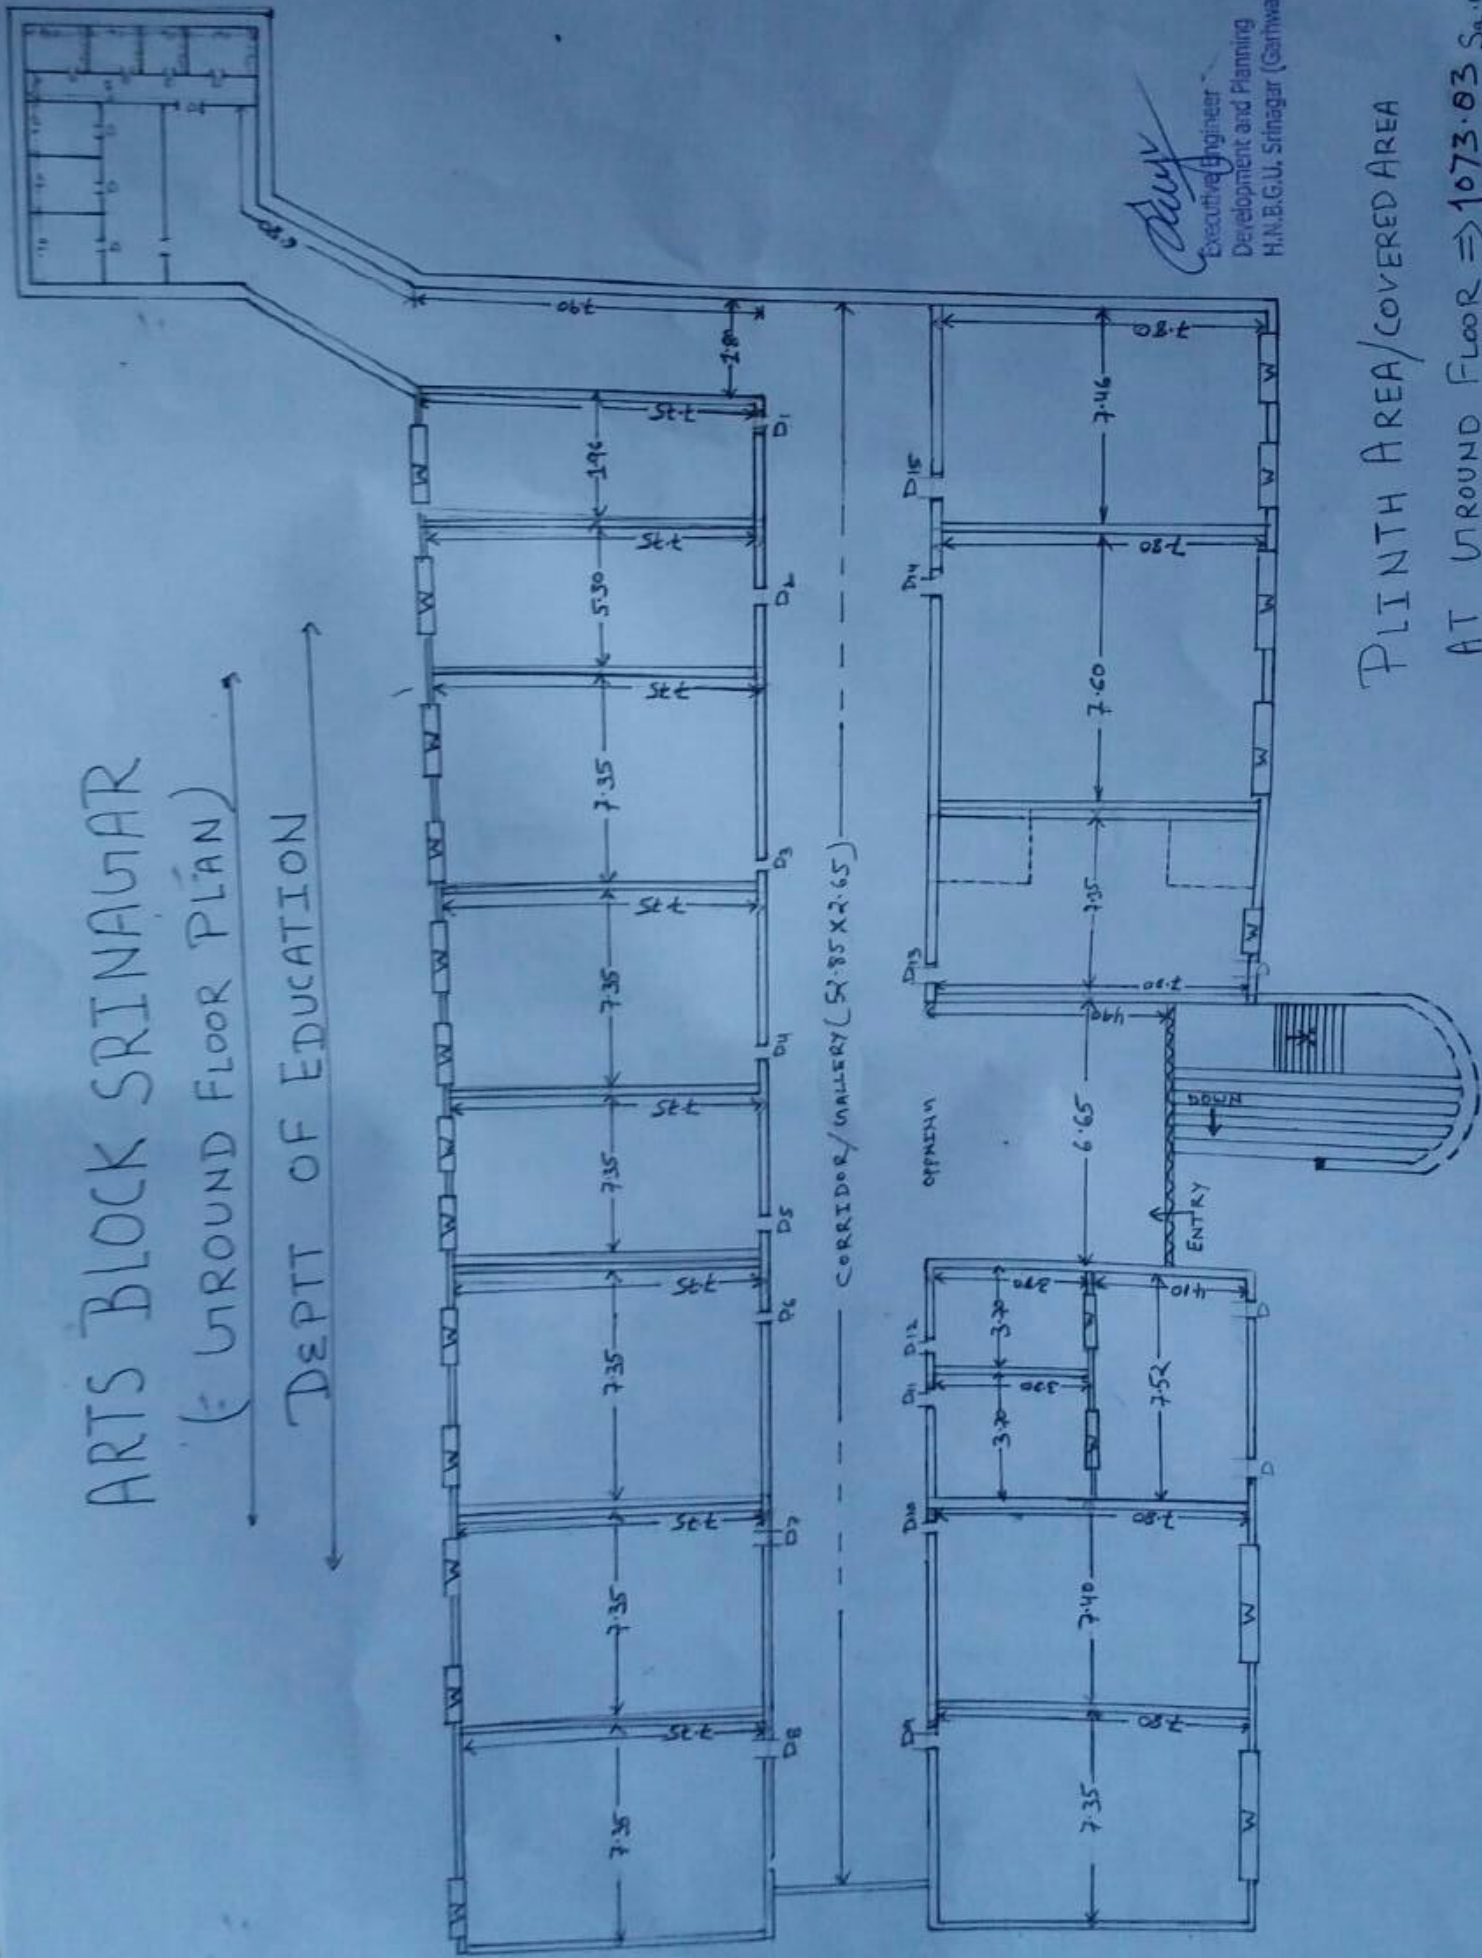


Executive Engineer
Development and Planning
H.N.B.G.U. Srinagar (Garhwal)

PLINTH AREA/COVERED AREA

AT GROUND FLOOR $\Rightarrow 1073.03 \text{ Sq.m}$


DEPTT OF EDUCATION

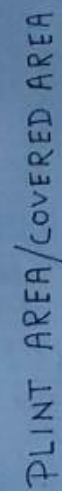


AT FIRST FLOOR $\Rightarrow 1073.83 \text{ S.M}$

[Signature]
(V. N. Bhargava)
Executive Engineer (I/c)

DEPT OF EDUCATION

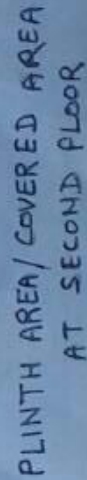

$$= 1073.03 \text{ SAM.}$$

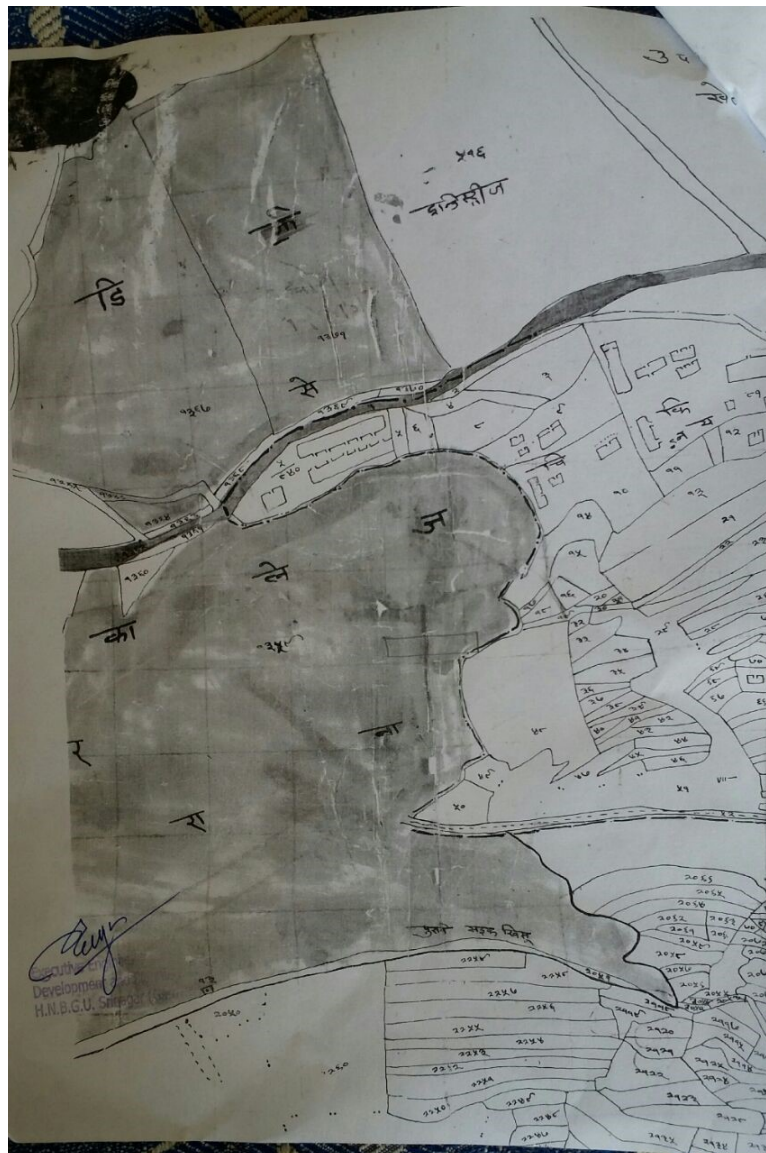




दूरभाष कार्यालय :
252143, 252167, 252170
फैक्स 01346-252174, 252247

दिनांक :

भवन कम्प्लीशन प्रमाण पत्र

प्रमाणित किया जाता है कि-

1. बिड़ला परिसर में कला संकाय भवन का निर्माण उत्तर प्रदेश राजकीय निर्माण निगम द्वारा वर्ष 1985 में पूर्ण कराया गया था इस भवन में शिक्षा विभाग संचालित किया जा रहा है।
2. बिड़ला परिसर में लेक्चर थियेटर, सीनेट हॉल कॉम्प्लैक्स का निर्माण एन0बी0सी0सी0 द्वारा वर्ष 2012 में पूर्ण कराया गया था। इस भवन में अवस्थित ए0सी0एल0 हॉल को शिक्षा विभाग द्वारा शैक्षणिक गतिविधियों हेतु प्रयोग में लाया जा रहा है।

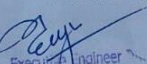
Executive Engineer
Development and Planning
H.N.B.G.U. Srinagar (Garhwal)

डॉ० (ए0के0 झा)
कुलसचिव
Registrar
H.N.B. Garhwal University
(A Central University)
Srinagar (Garhwal) 246174